




1 VISTA FRONTAL
ESC.: 1/100

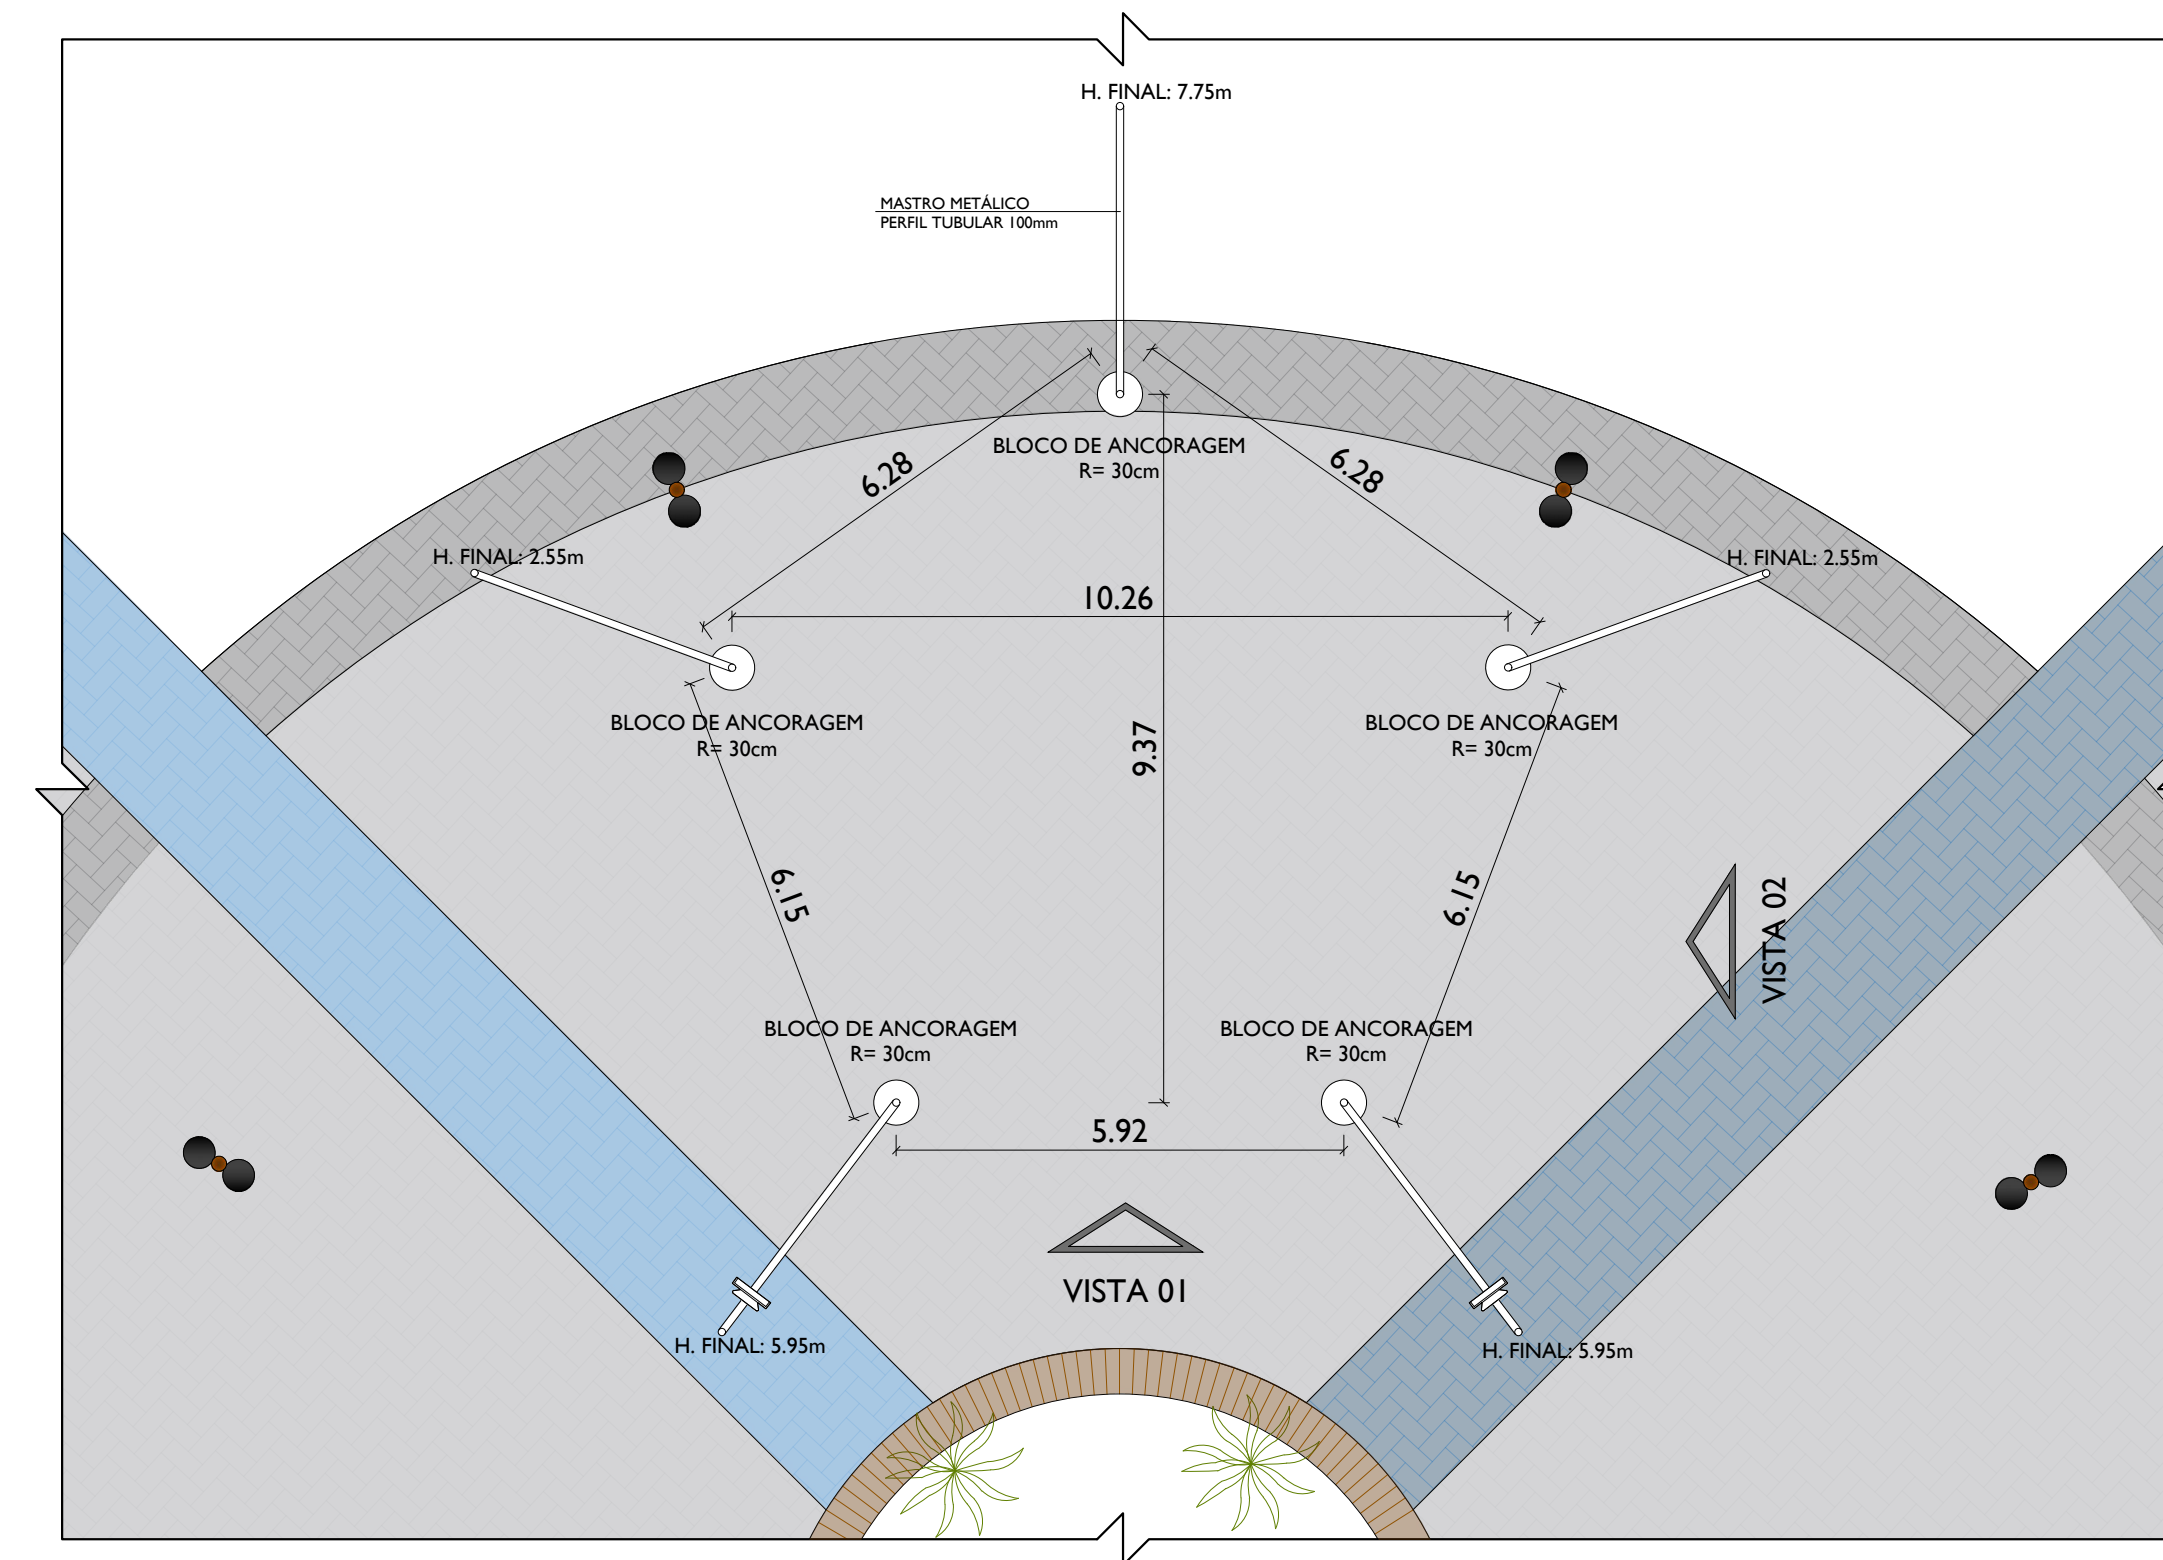


2 VISTA FRONTAL
ESC.: 1/100

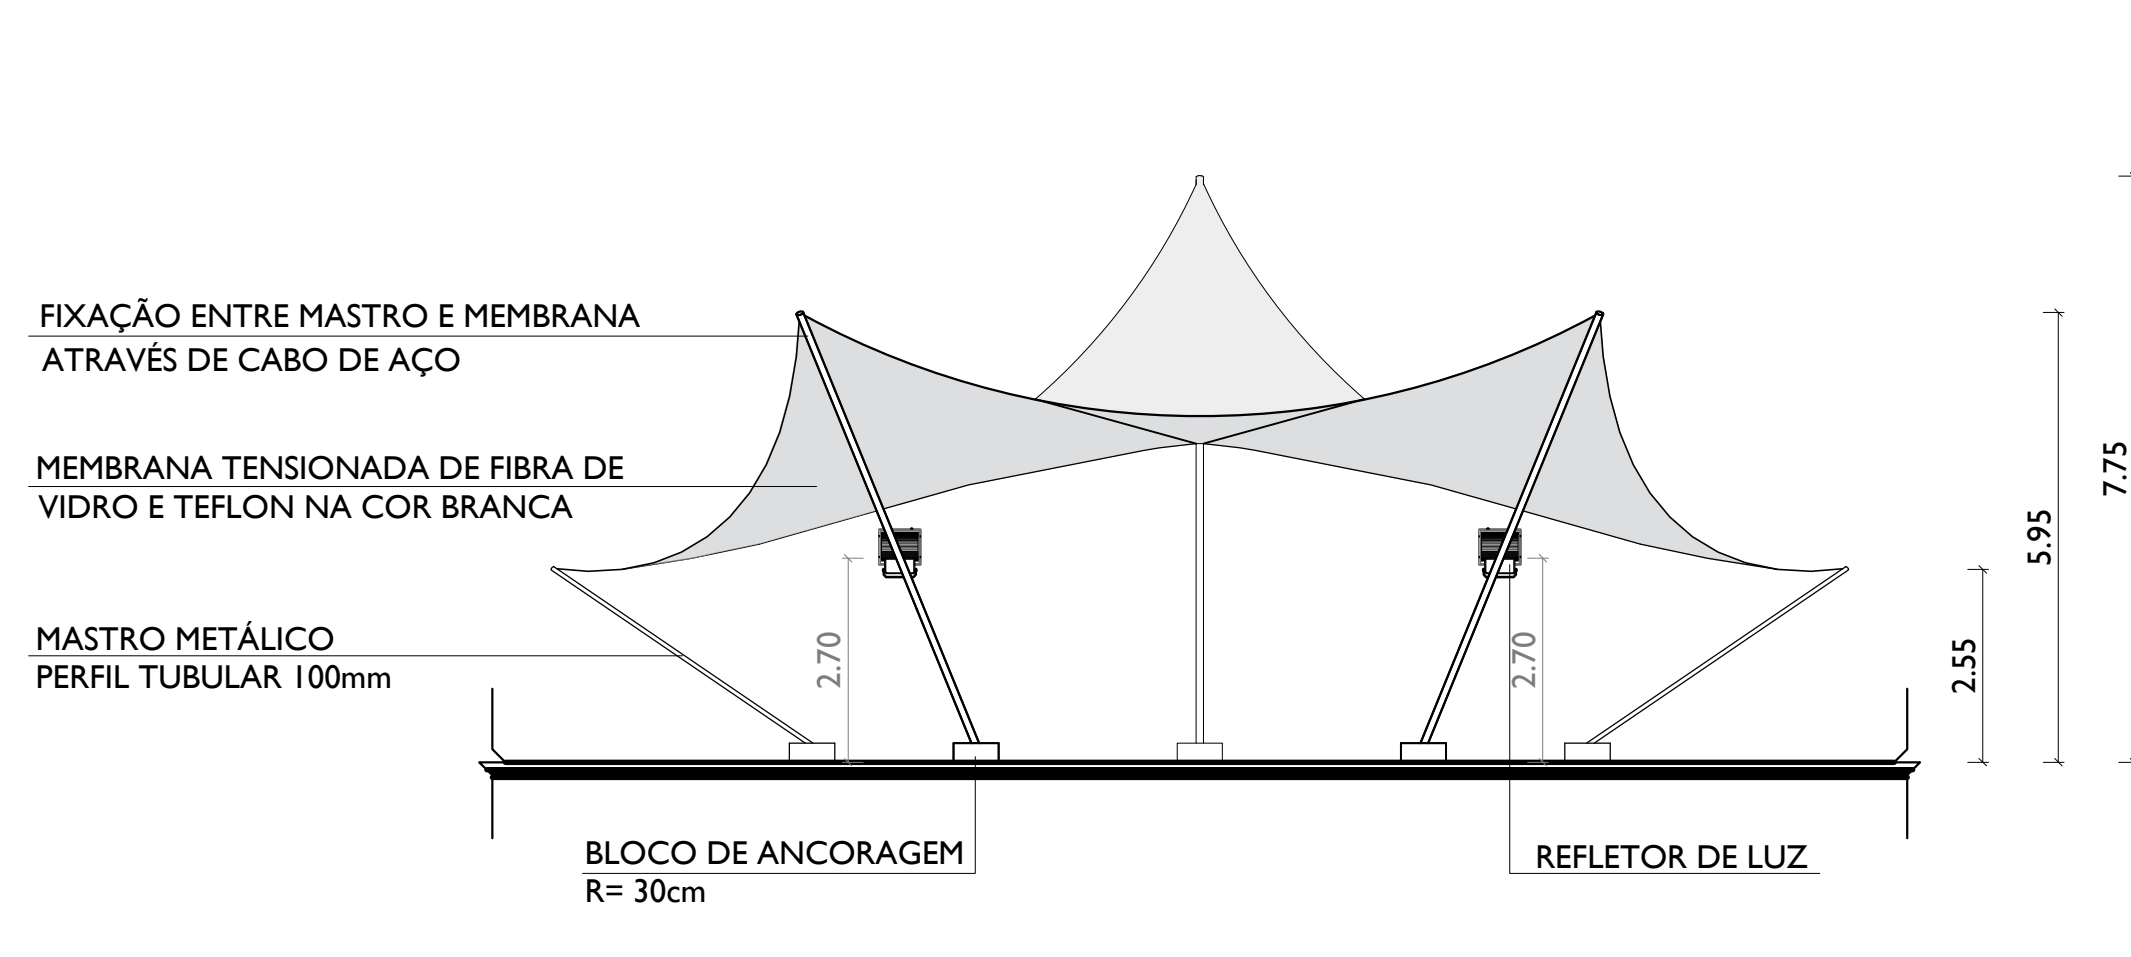

3 VISTA 01 - FRONTAL
ESC.: 1/100

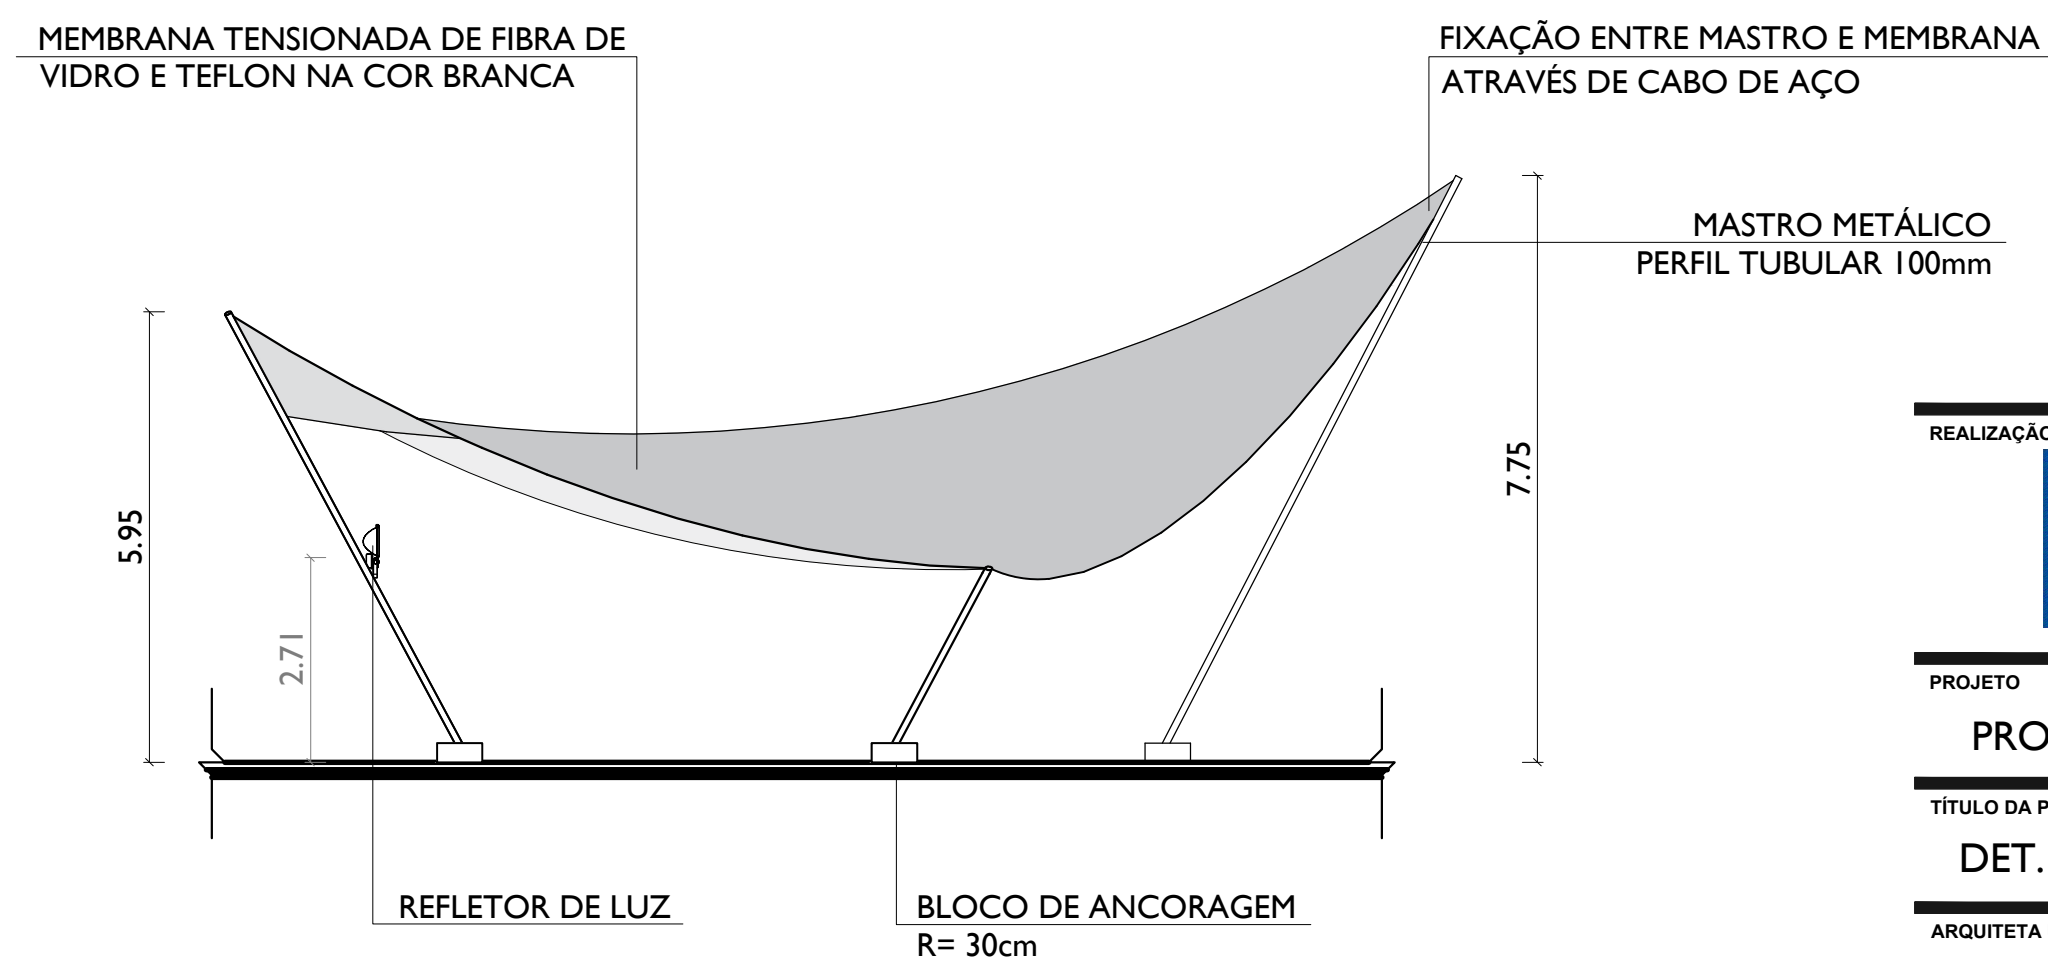

4 VISTA 02 - LATERAL
ESC.: 1/100

		REALIZAÇÃO PREFEITURA MUNICIPAL DE CAIRU - BA	
PROJETO PROJ. URBANÍSTICO DA ORLA DA GAMBOA		ETAPA ESTUDO PRELIMINAR	
TÍTULO DA PLANTA DET. COBERTURA DA ÁREA DE EVENTOS			ESCALA 1/100
ARQUITETA URBANISTA MARIANA LIRA QUEIROZ	DATA 21/10/2022	REVISÃO R001	PRANCHA Nº 10/10
RESPONSÁVEL TÉCNICO HERÁCLITO QUEIROZ	CREA/BA 3000022940	ASSINATURA	