



BANCO EM CONCRETO COM
ASSENTO REVESTIDO EM MADEIRA

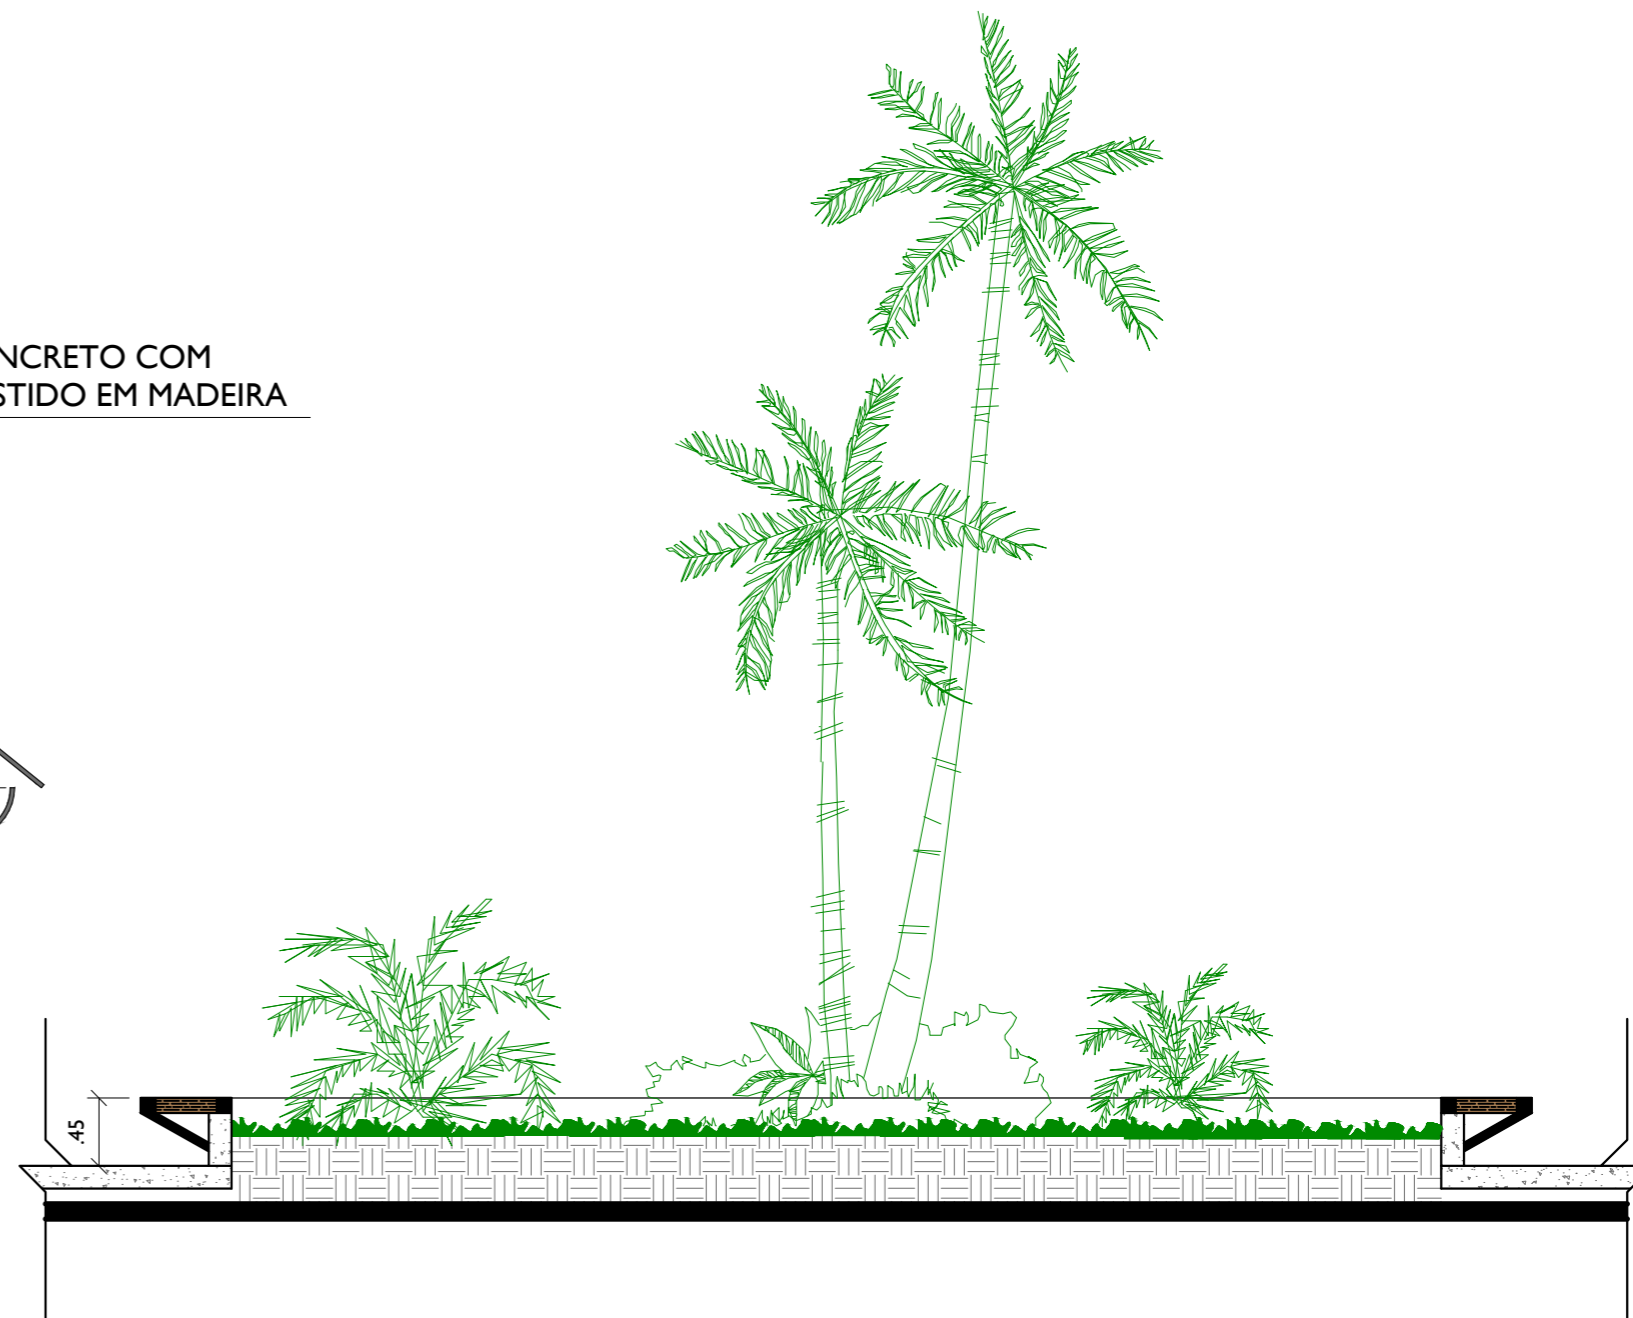

2 CORTE AA
ESC.: 1/50

1 VISTA SUPERIOR
ESC.: 1/50

REALIZAÇÃO		REALIZAÇÃO	
 CAIRU PREFEITURA MUNICIPAL		PREFEITURA MUNICIPAL DE CAIRU - BA	
PROJETO		ETAPA	
PROJ. URBANÍSTICO DA ORLA DA GAMBOA		ESTUDO PRELIMINAR	
TÍTULO DA PLANTA			ESCALA
DET. BANCO CIRCULAR			1/50
ARQUITETA URBANISTA	DATA	REVISÃO	FRANCHA Nº
MARIANA LIRA QUEIROZ	21/10/2022	R001	07/10
RESPONSÁVEL TÉCNICO	CREA/BA	ASSINATURA	
HERÁCLITO QUEIROZ	3000022940		