




1 VISTA SUPERIOR
ESC.: 1/50

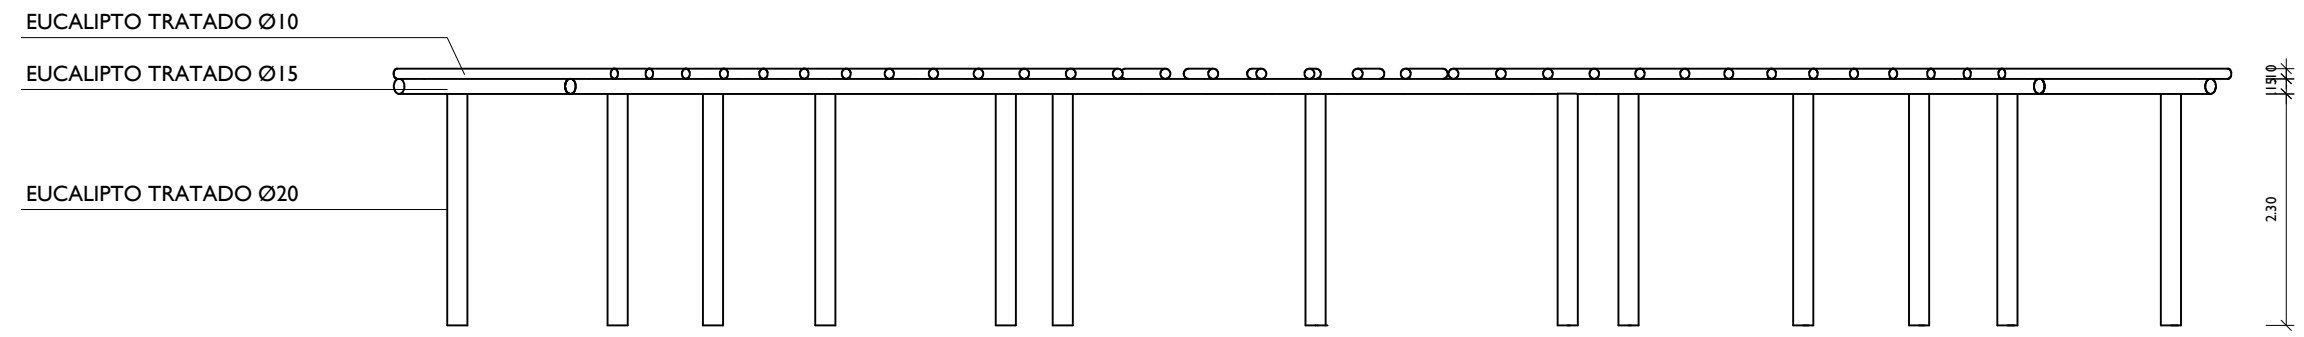

2 VISTA 01
ESC.: 1/50

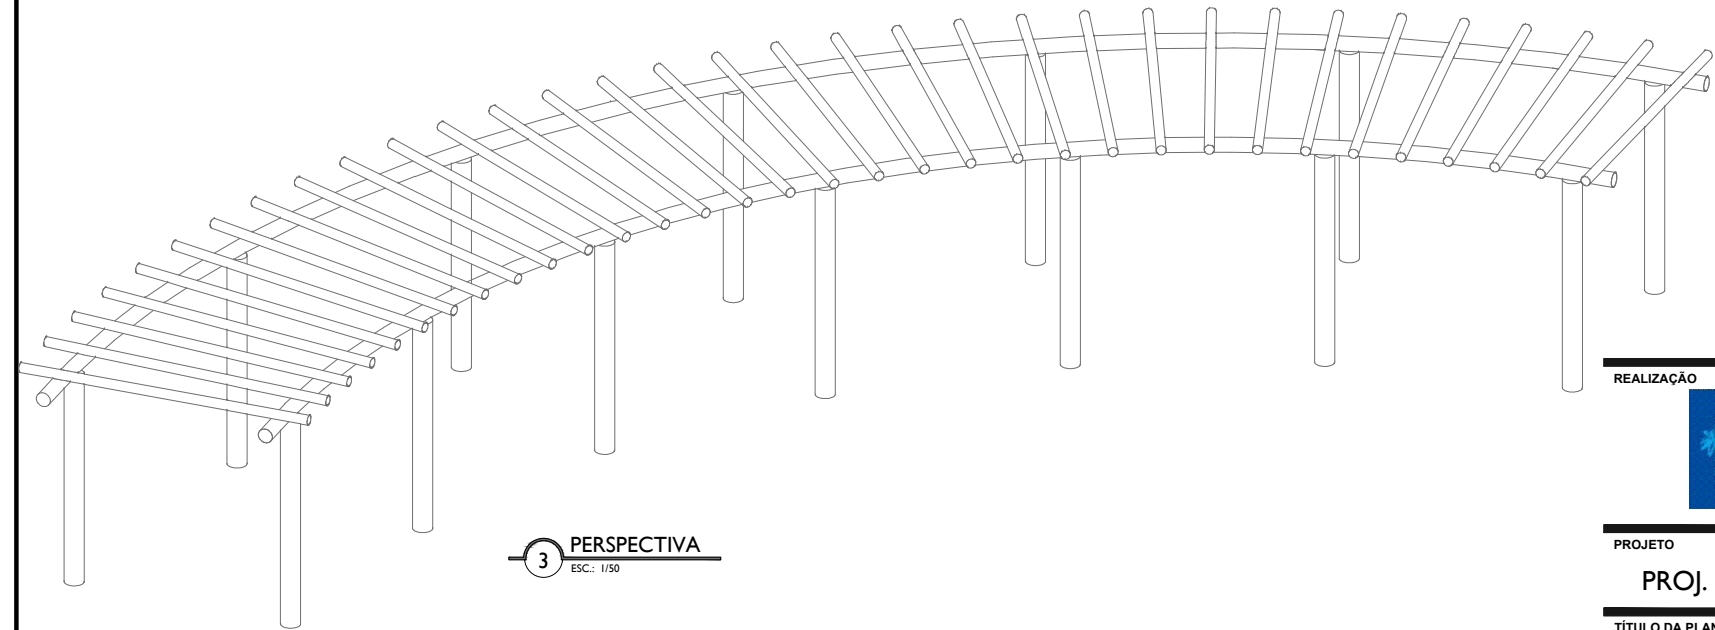

3 PERSPECTIVA
ESC.: 1/50

REALIZAÇÃO  CAIRU PREFEITURA MUNICIPAL		REALIZAÇÃO PREFEITURA MUNICIPAL DE CAIRU - BA	
PROJETO PROJ. URBANÍSTICO DA ORLA DA GAMBOA		ETAPA ESTUDO PRELIMINAR	
TÍTULO DA PLANTA DET. QUADRA FUTEVÓLEI			ESCALA 1/50
ARQUITETA URBANISTA MARIANA LIRA QUEIROZ	DATA 21/10/2022	REVISÃO R001	FRANCHA Nº 06/10
RESPONSÁVEL TÉCNICO HERÁCLITO QUEIROZ	CREA/BA 3000022940	ASSINATURA	